


Vinkelhus - 190 m²

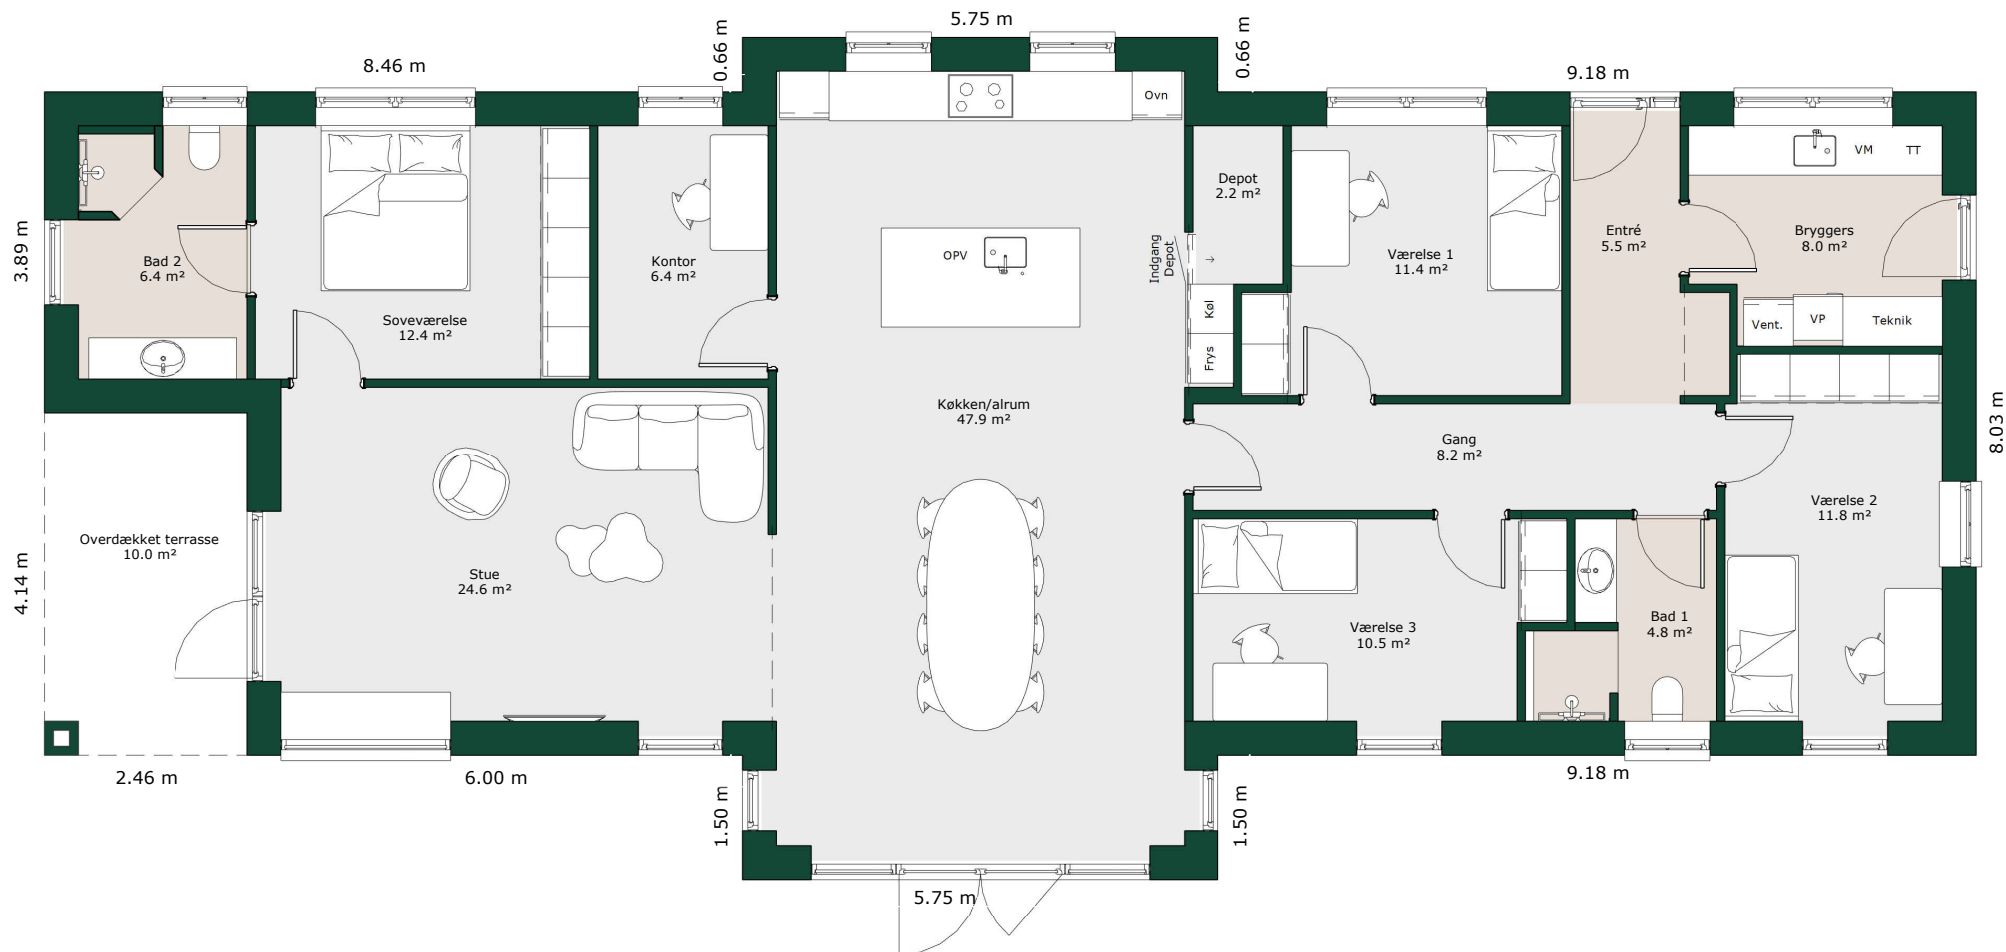

Bruttoareal

Bolig: 190 m²

Referencenr.: 717382

HusCompagniet har opavsret på denne tegning.
Plantegningen er vejledende og kan til enhver tid blive
justeret i overensstemmelse med gældende lovgivning.