


Længehus - 120 m²

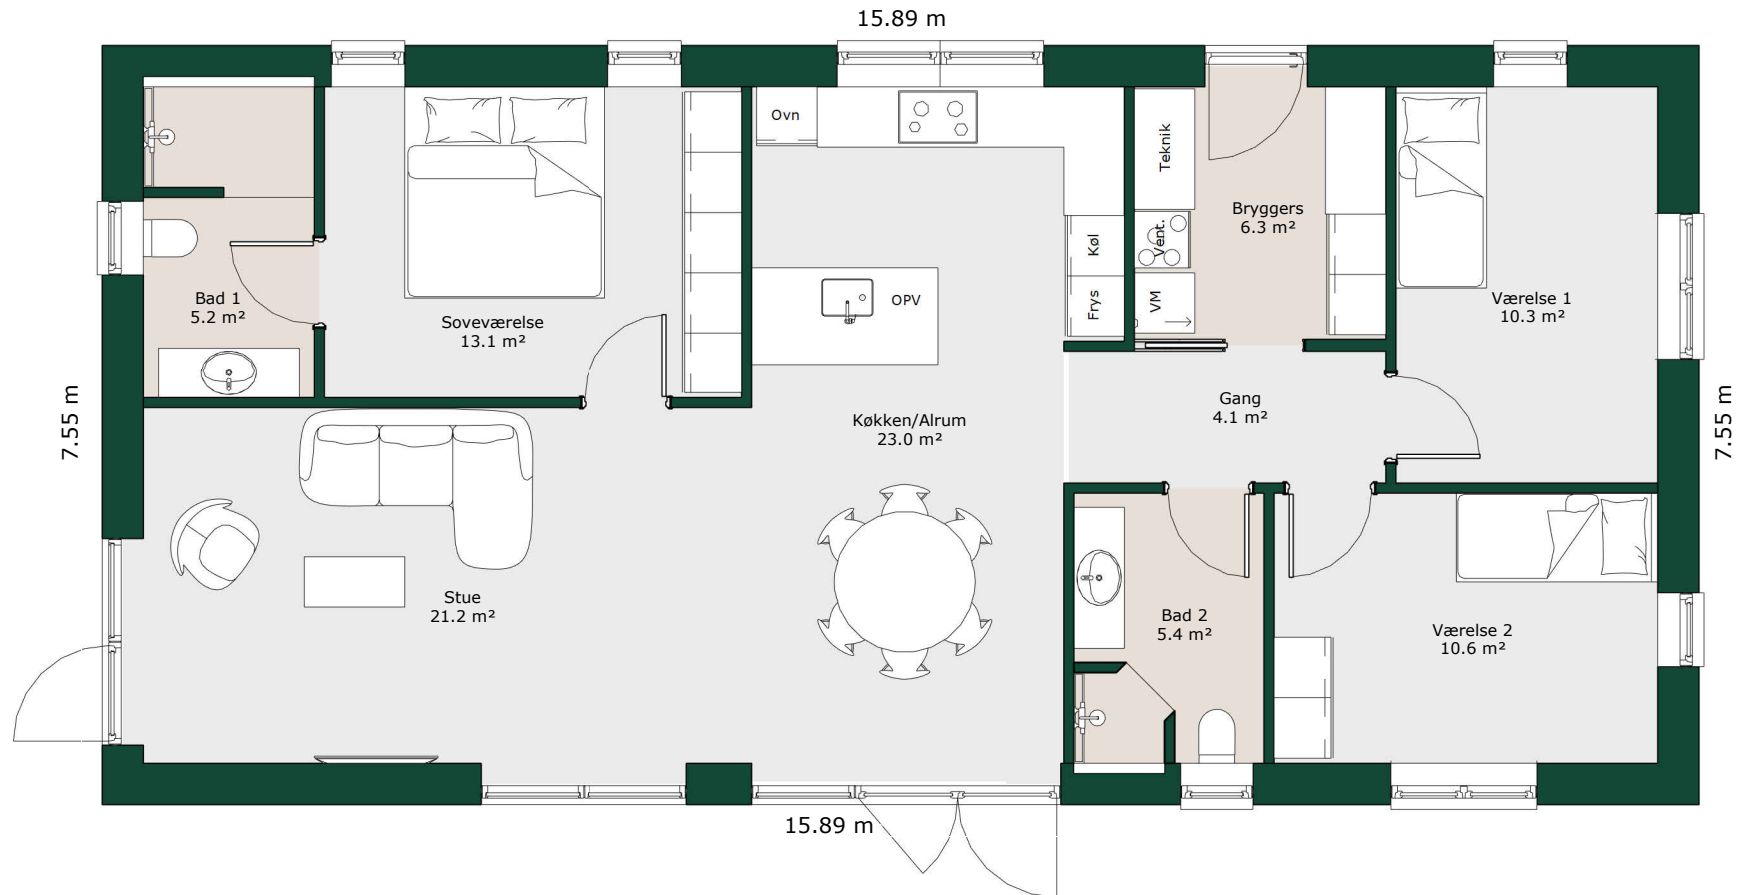

Bruttoareal

Bolig: 120 m²

Referencenr.: 717385

HusCompagniet har ophavsret på denne tegning.
Plante tegningen er vejledende og kan til enhver tid blive
justeret i overensstemmelse med gældende lovgivning.