


Længehus - 180 m²

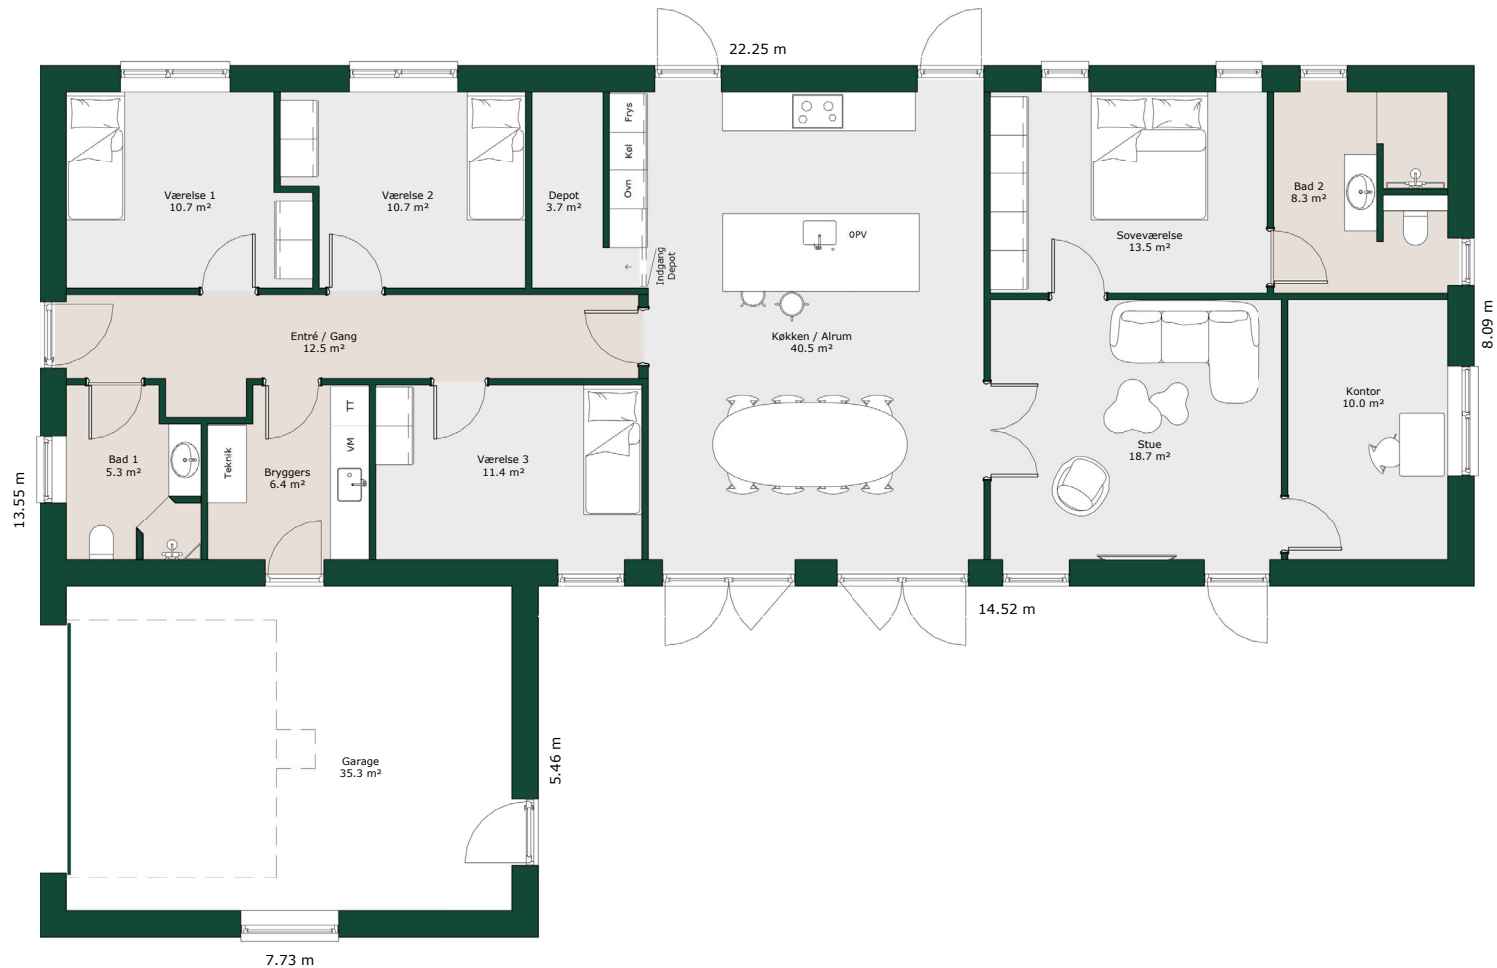

Bruttoareal

Bolig: 180 m²

Garage: 42 m²

Referencenr.: 717468

*HusCompagniet har ophavsret på denne tegning.
Plantegningen er vejledende og kan til enhver tid blive
justeret i overensstemmelse med gældende lovgivning.*