


Vinkelhus - 192 m²

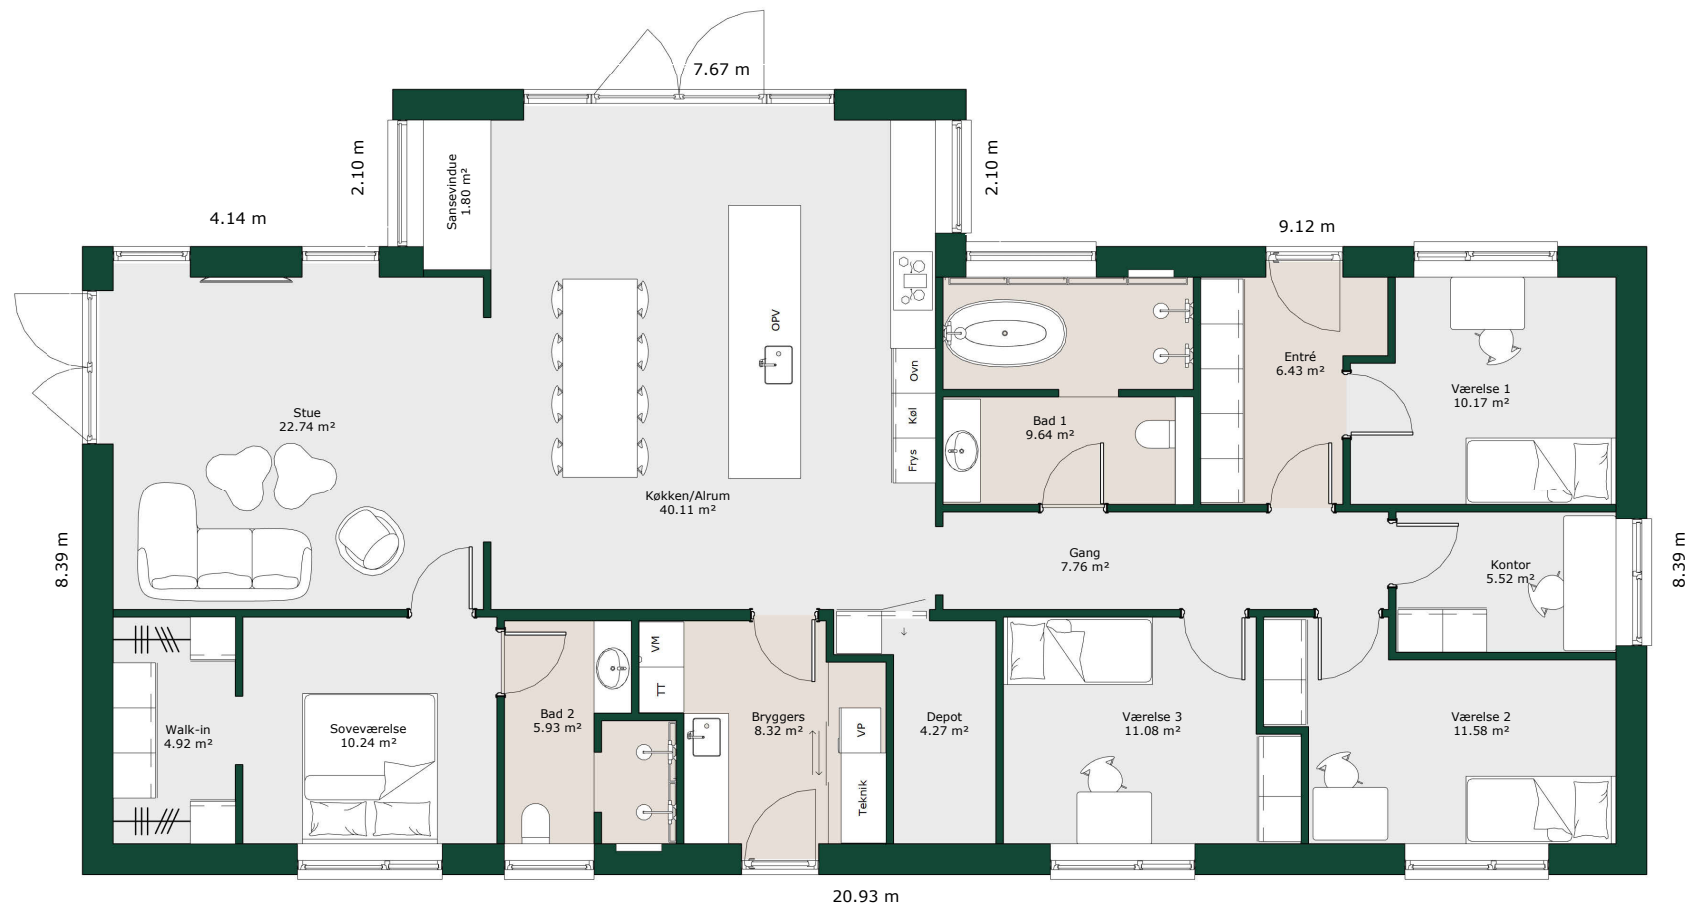

Bruttoareal

Bolig: 192 m²

Referencenr.: 717484

HusCompagniet har ophavsret på denne tegning.
Plantegningen er vejledende og kan til enhver tid blive
justeret i overensstemmelse med gældende lovgivning.