


Længehus - 128 m²

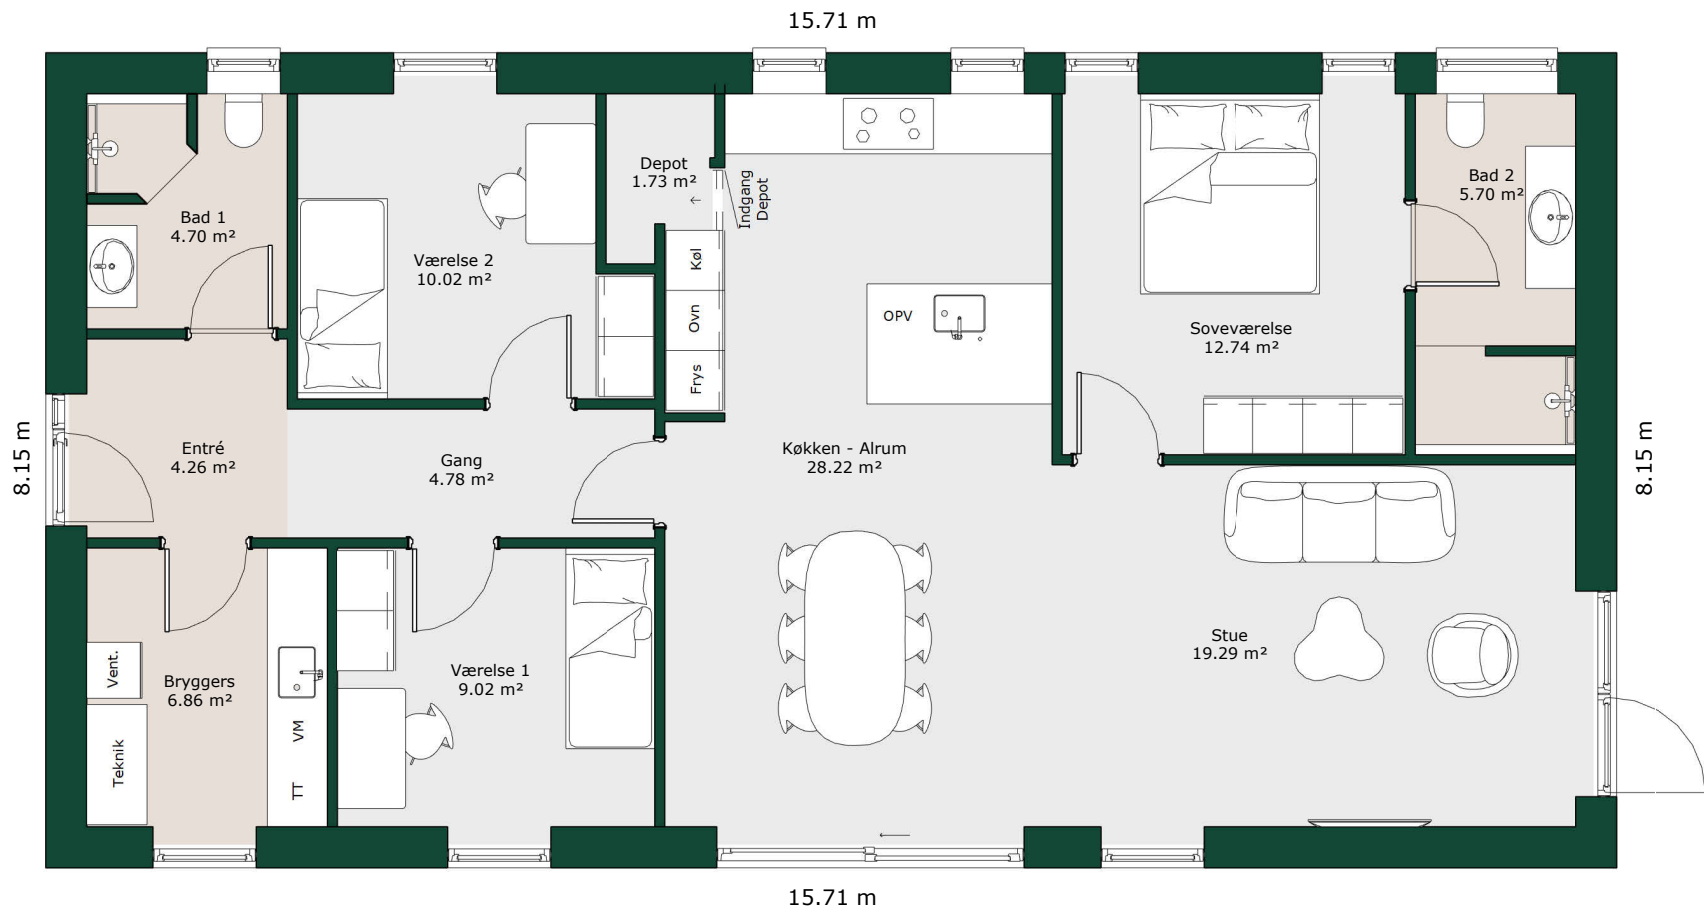

Bruttoareal

Bolig: 128 m²

Referencenr.: 717585

HusCompagniet har opavsret på denne tegning.
Plantegningen er vejledende og kan til enhver tid blive
justeret i overensstemmelse med gældende lovgivning.