


Længehus - 155 m²

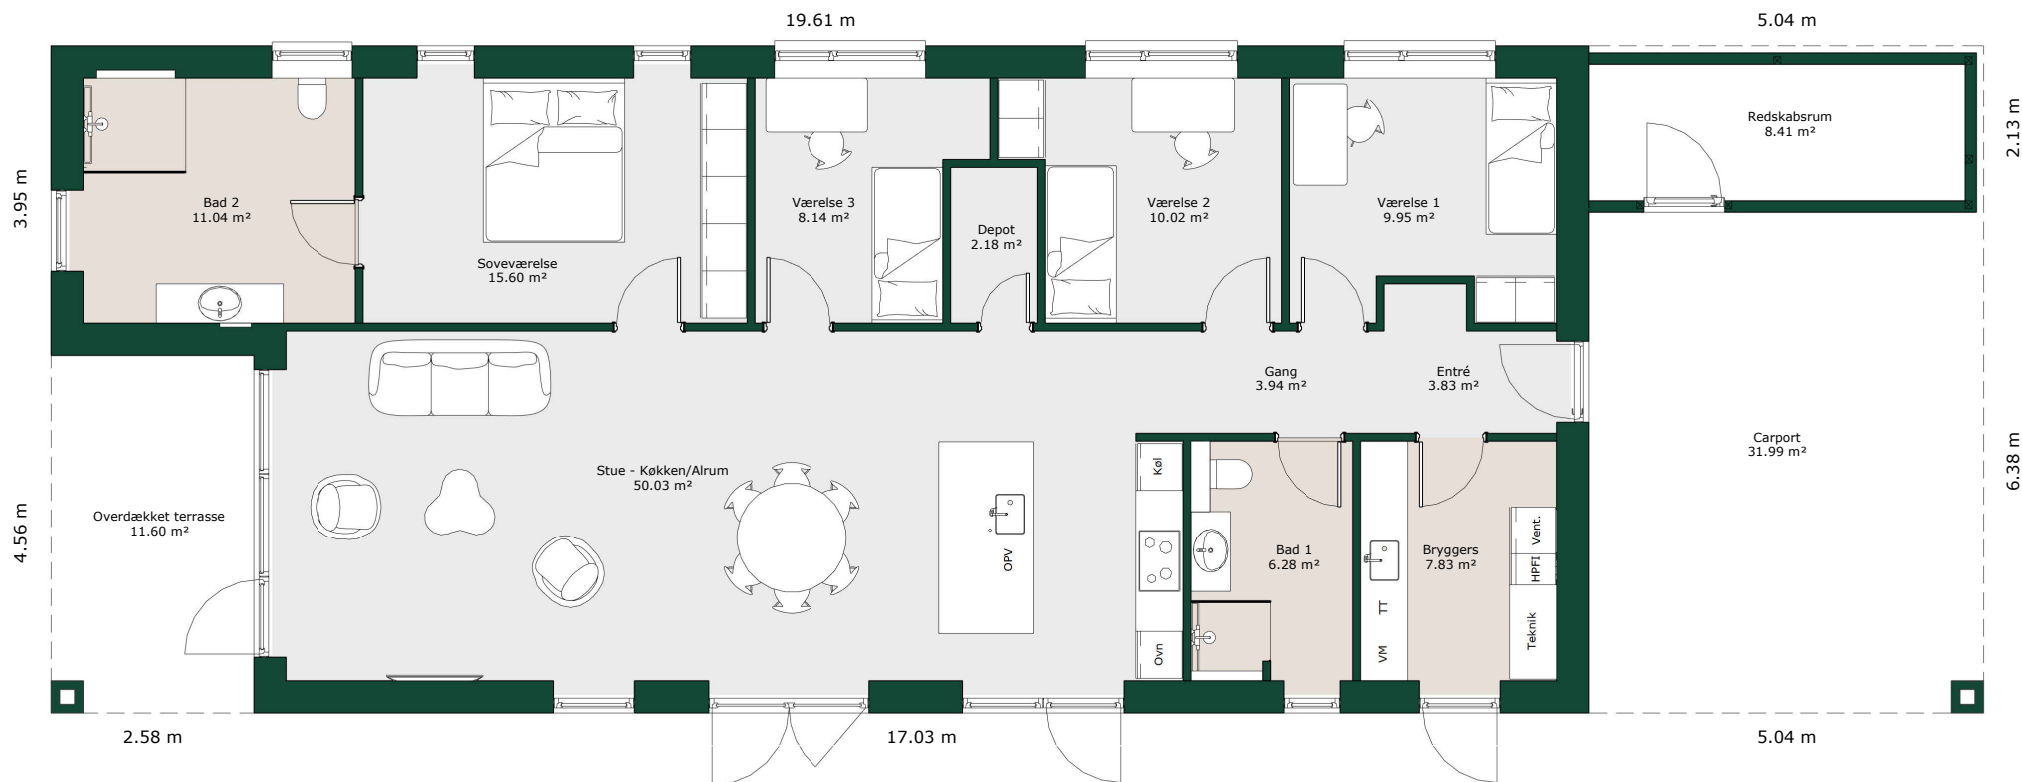

Bruttoareal

Bolig: 155 m²

Carport inkl. redskabsrum: 43 m²

Referencenr.: 717635

*HusCompagniet har opavsret på denne tegning.
Planteingen er vejledende og kan til enhver tid blive
justeret i overensstemmelse med gældende lovgivning.*