


Vinkelhus - 160 m²

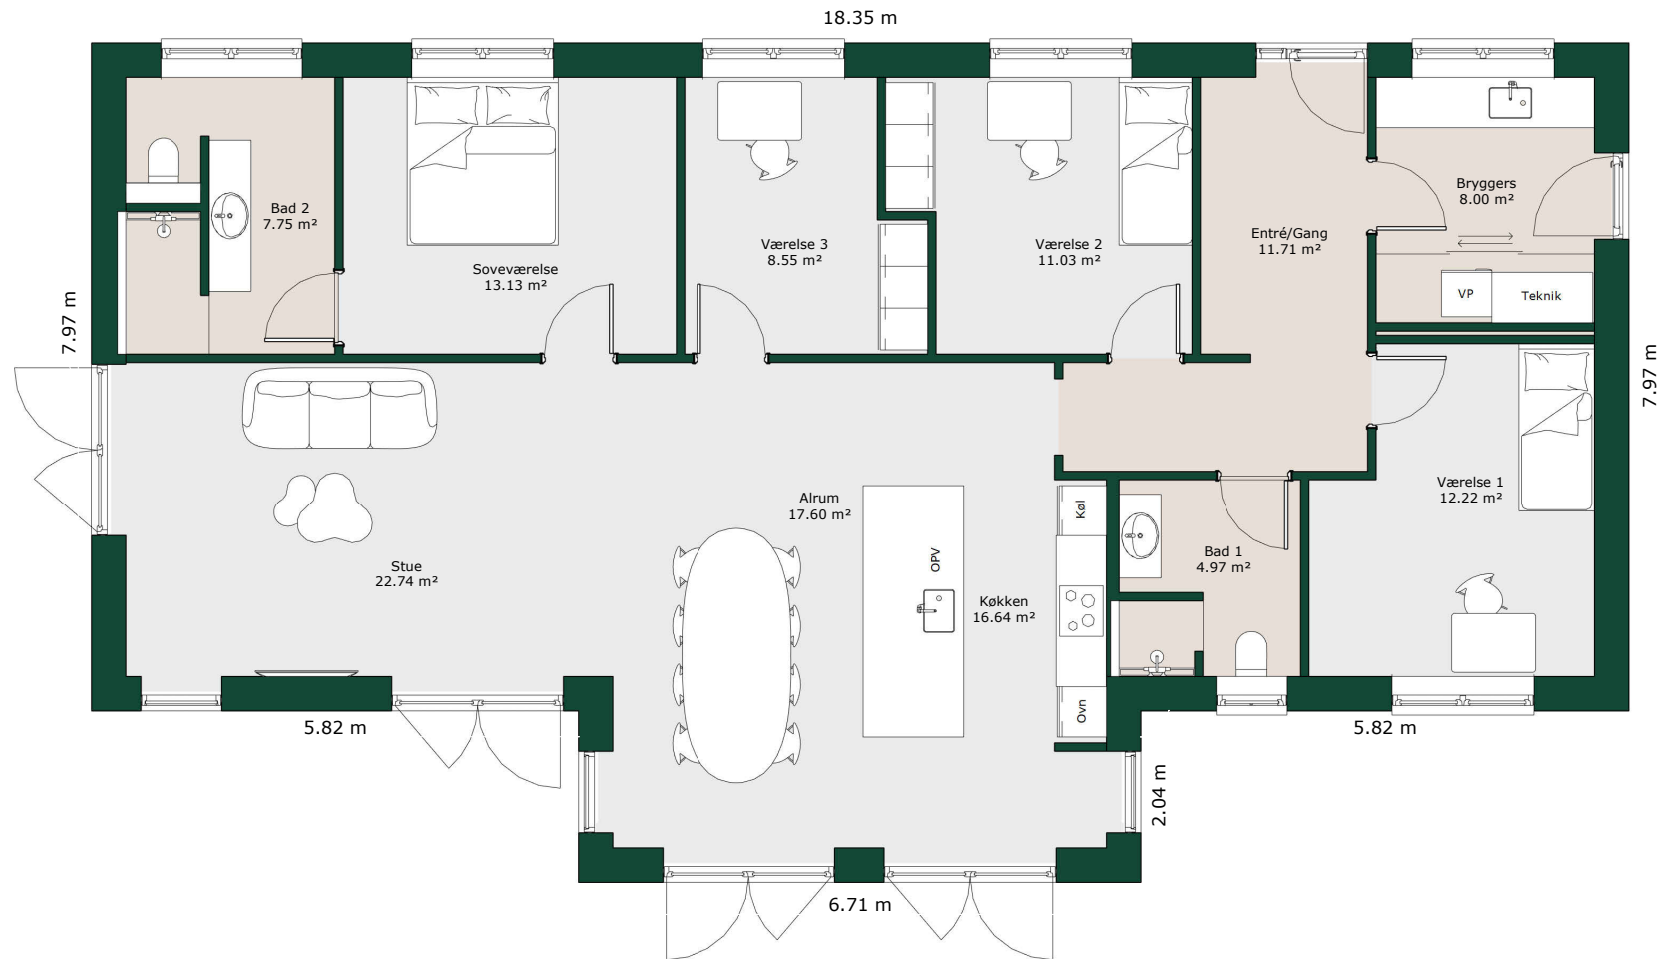

Bruttoareal

Bolig: 160 m²

Referencenr.: 717887

HusCompagniet har ophavsret på denne tegning.
Plantegningen er vejledende og kan til enhver tid blive
justeret i overensstemmelse med gældende lovgivning.