


Andre grundplaner - 183 m²

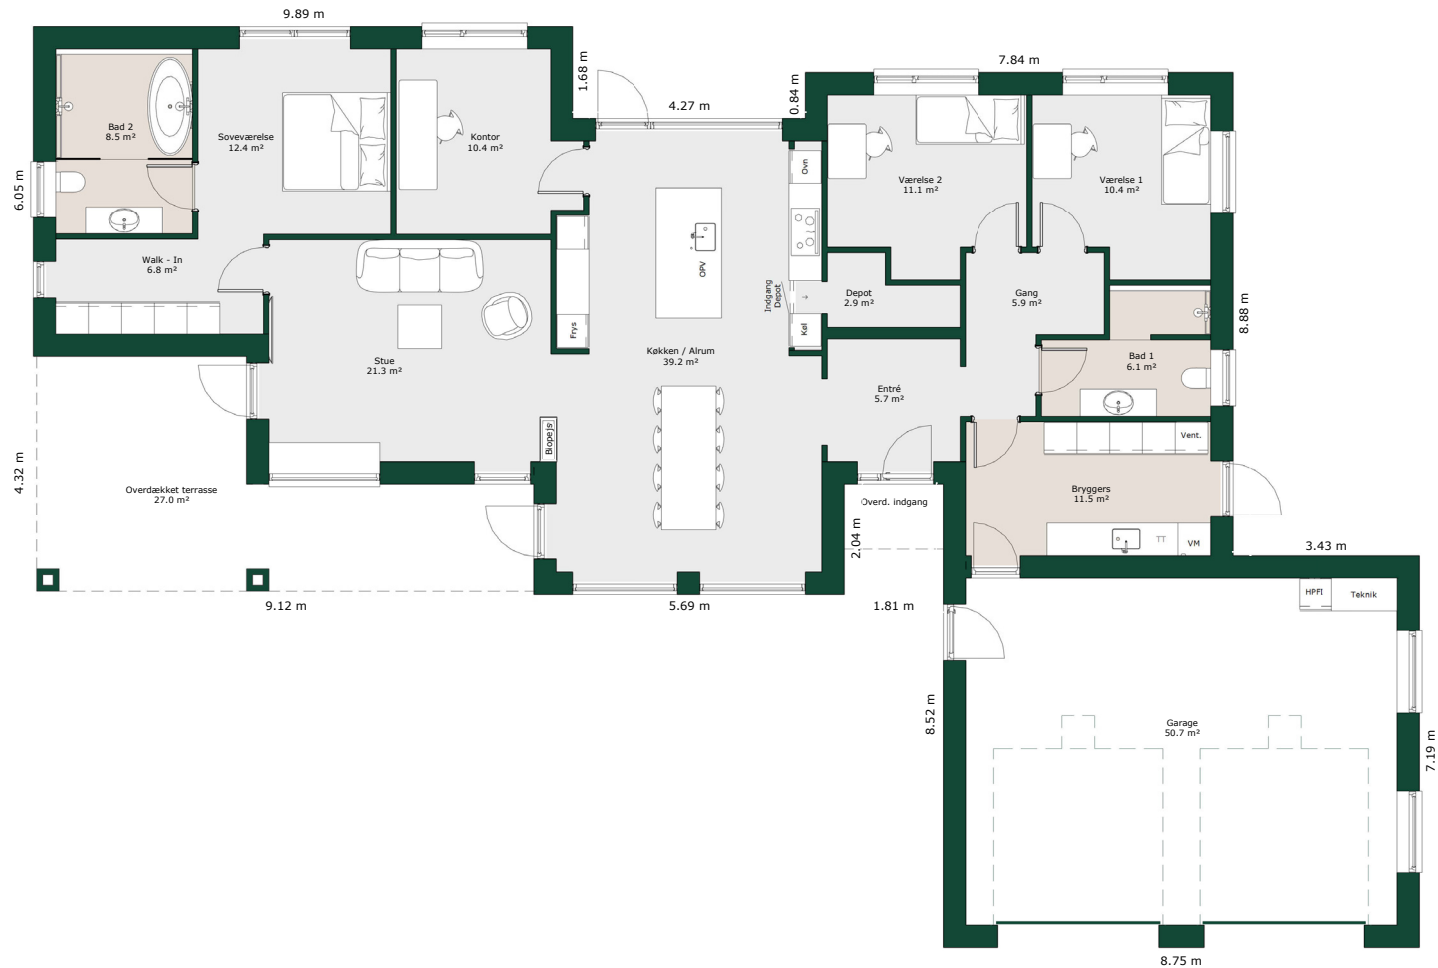

Bruttoareal

Bolig: 183 m²

Garage: 61 m²

Referencenr.: 717884

HusCompagniet har opavsret på denne tegning.
Plantegningen er vejledende og kan til enhver tid blive
justeret i overensstemmelse med gældende lovgivning.