


# Længehus - 185 m<sup>2</sup>

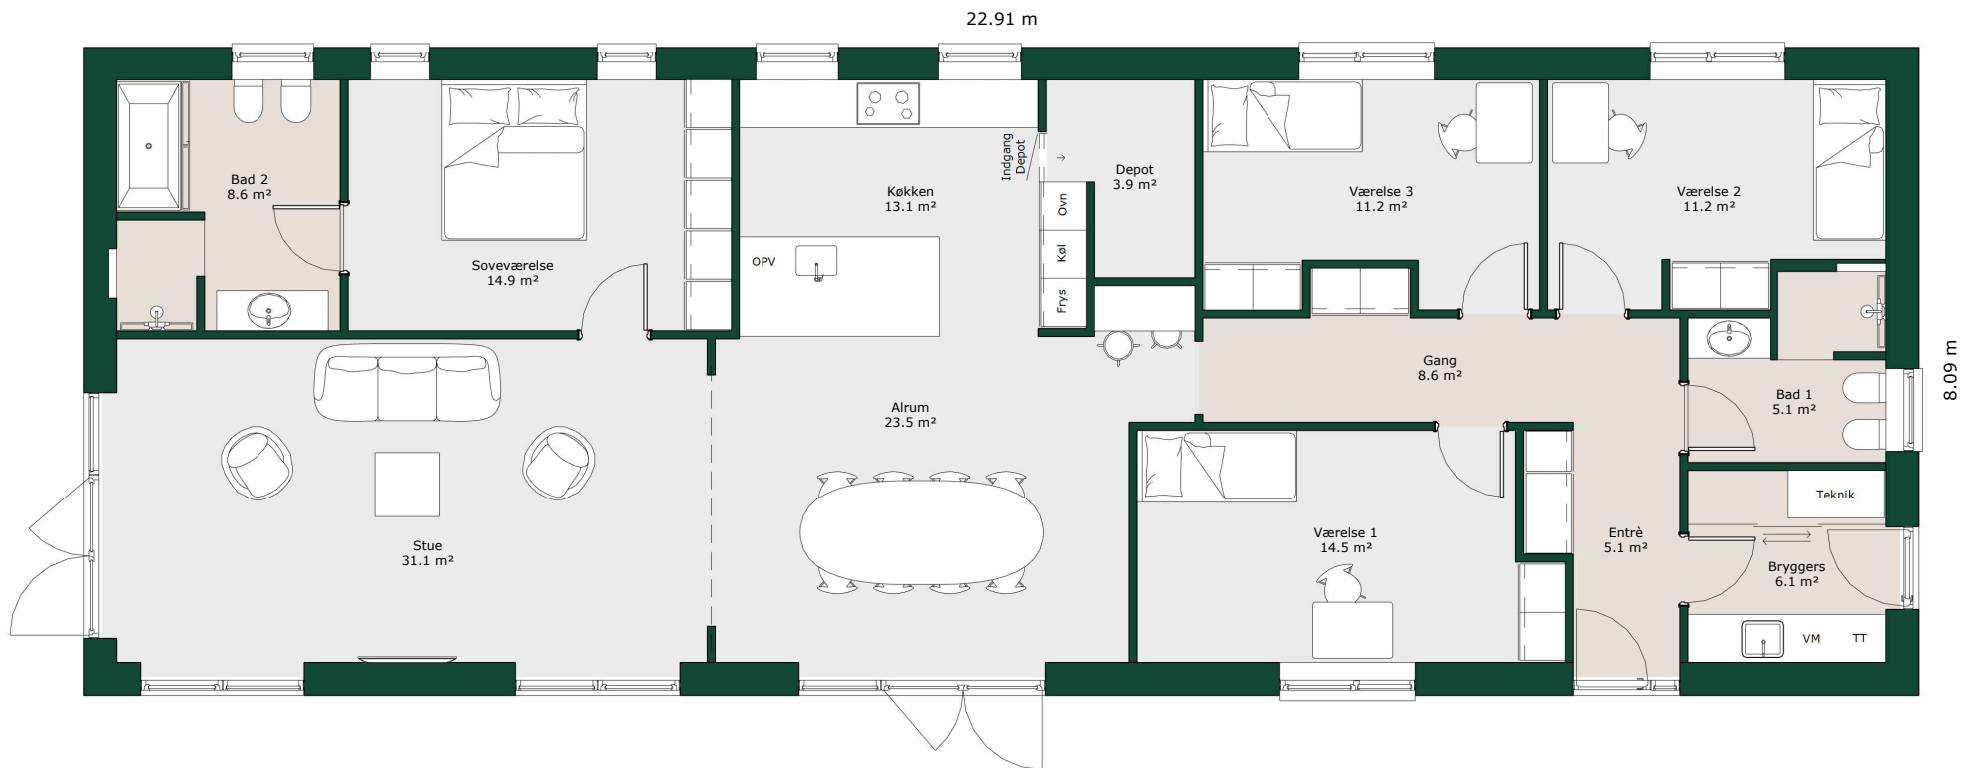

## Bruttoareal

Bolig: 185 m<sup>2</sup>

Referencenr.: 717904

*HusCompagniet har ophavsret på denne tegning.  
Planteingen er vejledende og kan til enhver tid blive  
justeret i overensstemmelse med gældende lovgivning.*