


Vinkelhus - 135 m²

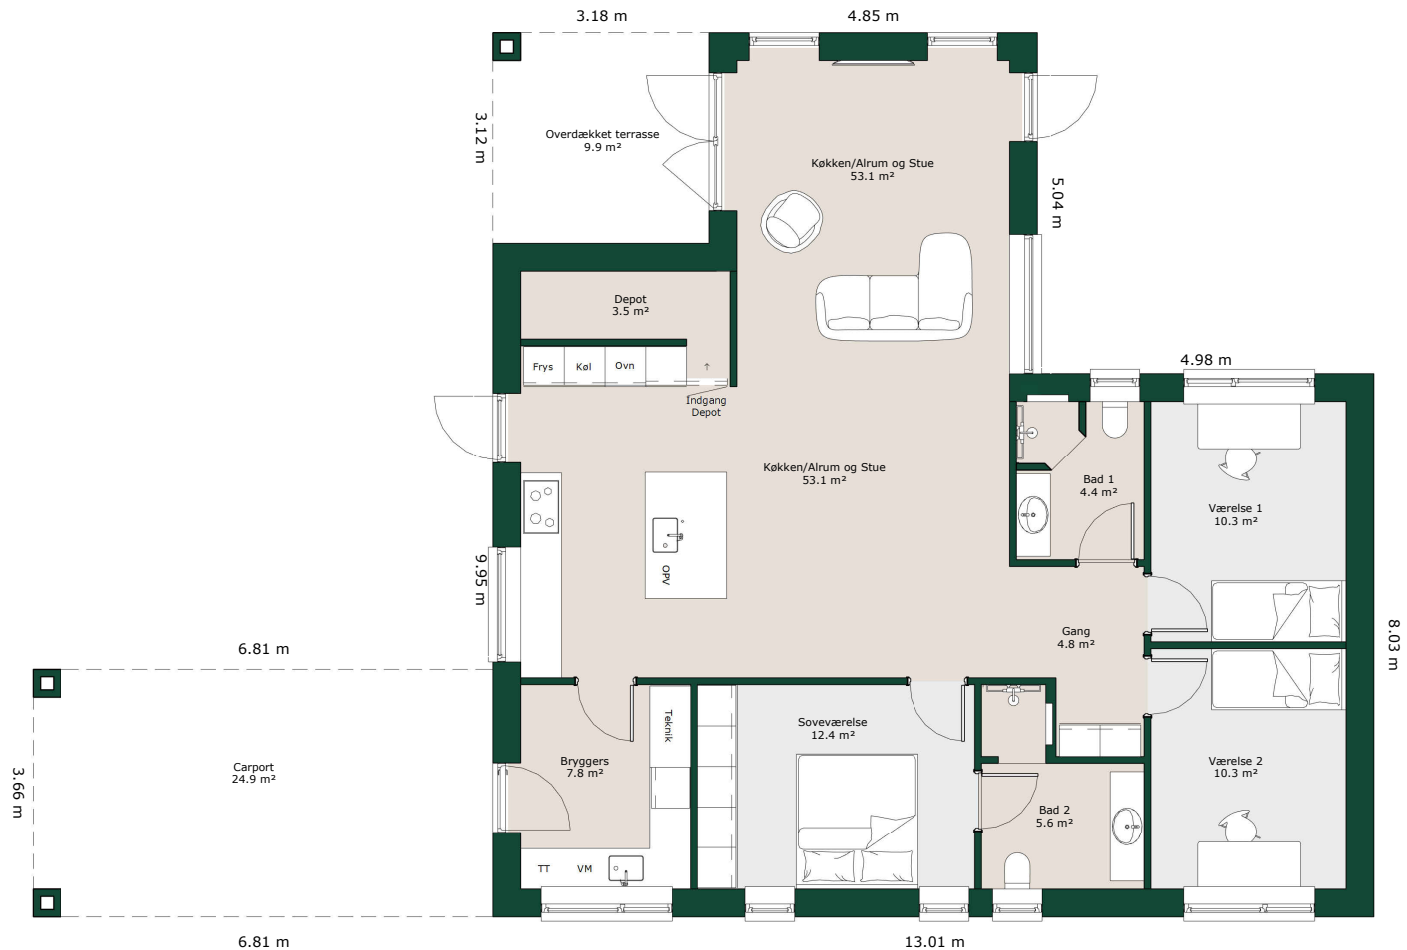

Bruttoareal

Bolig: 135 m²

Carport inkl. : 25 m²

Referencenr.: 718055

HusCompagniet har opavsret på denne tegning.
Planteingen er vejledende og kan til enhver tid blive
justeret i overensstemmelse med gældende lovgivning.