


Længehus - 135 m²

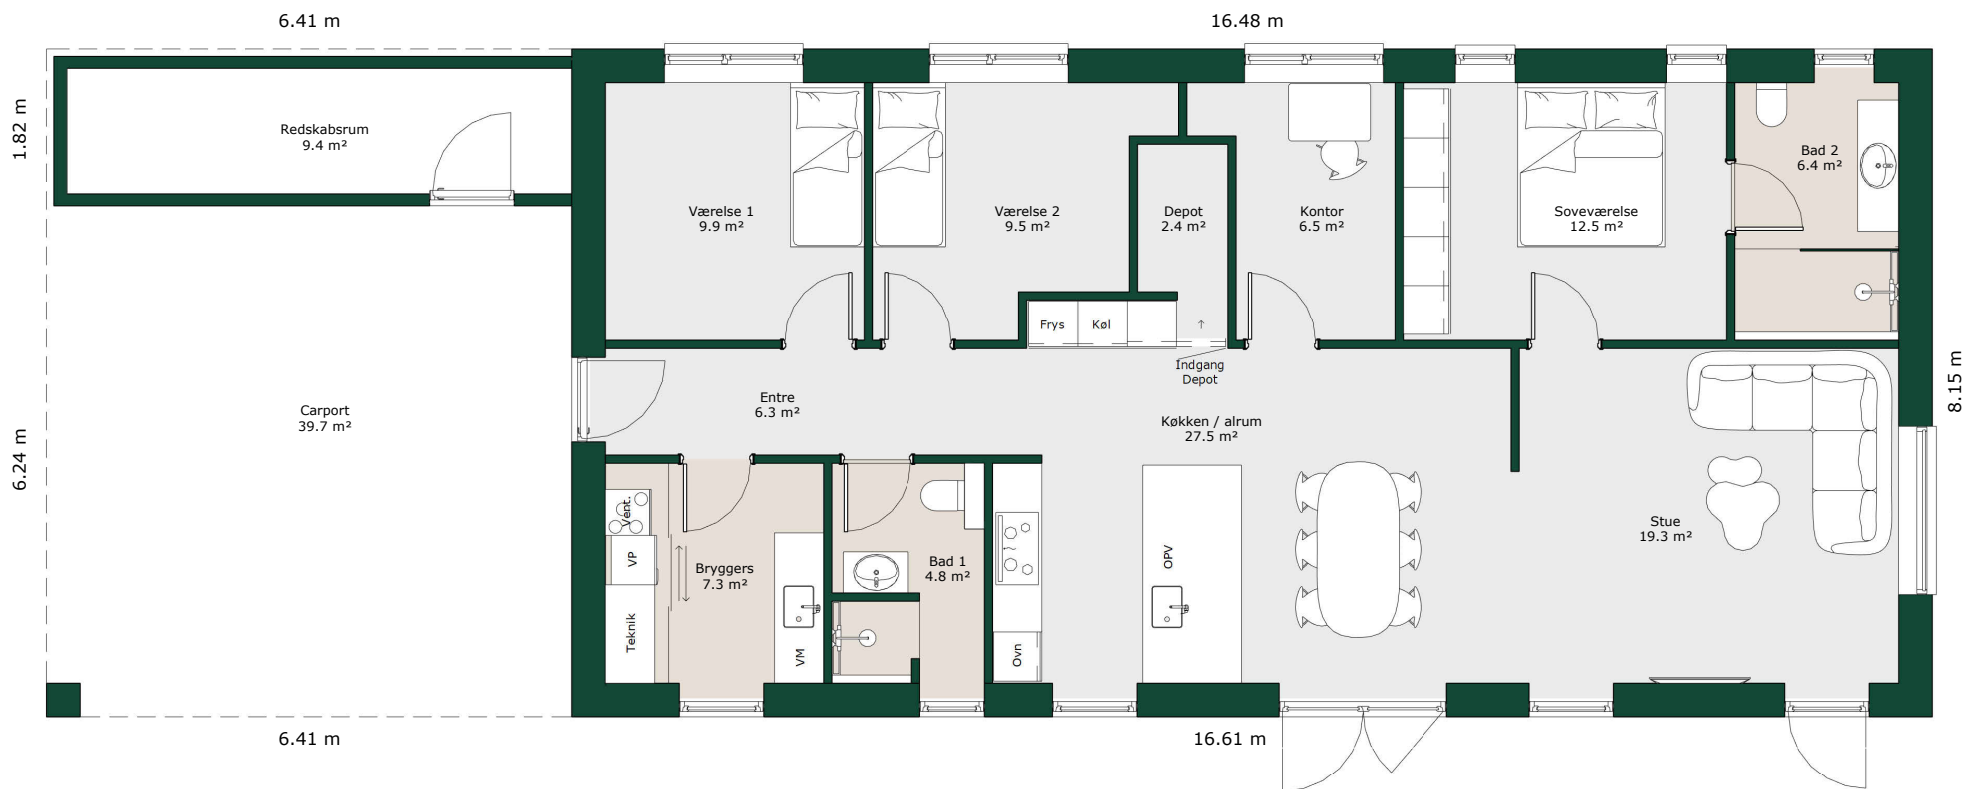

Bruttoareal

Bolig: 135 m²

Carport inkl. redskabsrum: 52 m²

Referencenr.: 718086

HusCompagniet har ophavsret på denne tegning.
Planteingen er vejledende og kan til enhver tid blive
justeret i overensstemmelse med gældende lovgivning.