


Andre grundplaner - 216 m²

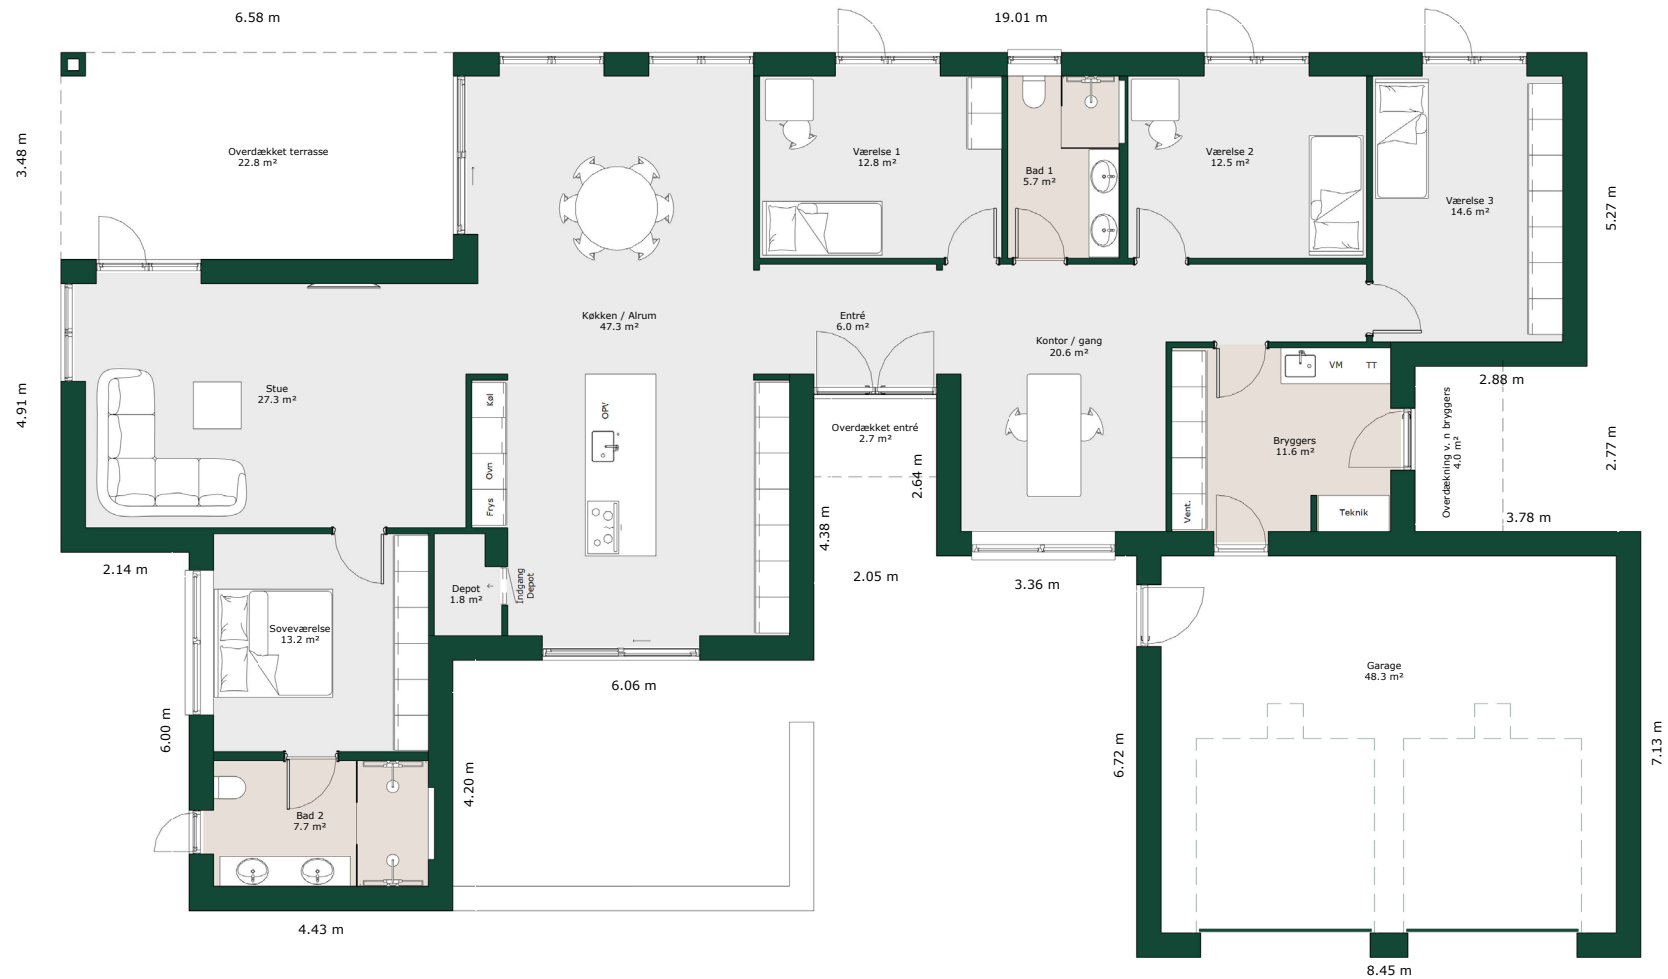

Bruttoareal

Bolig: 216 m²

Garage: 58 m²

Referencenr.: 718552

HusCompagniet har opavsret på denne tegning.
Plantegningen er vejledende og kan til enhver tid blive
justeret i overensstemmelse med gældende lovgivning.