


# H-hus - 201 m<sup>2</sup>

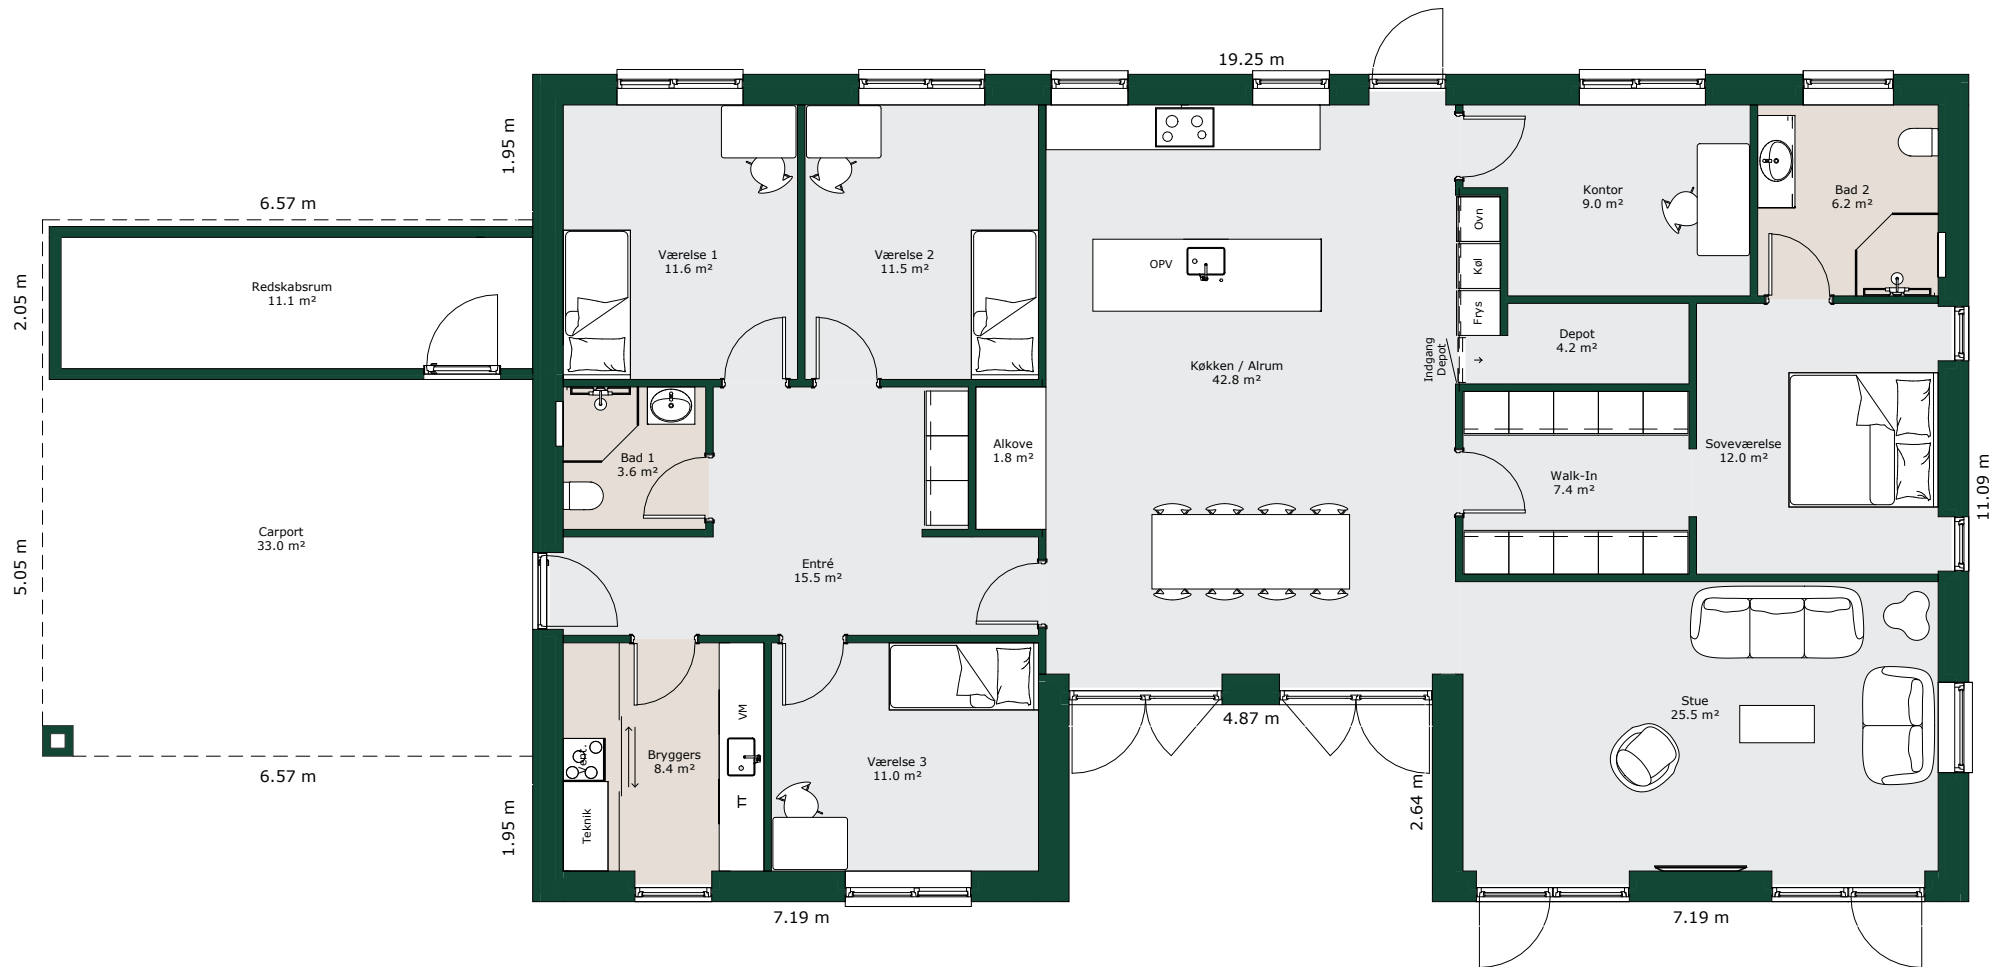

## Bruttoareal

Bolig: 201 m<sup>2</sup>

Carport inkl. redskabsrum: 47 m<sup>2</sup>

Referencenr.: 719128

HusCompagniet har ophavsret på denne tegning.  
Plantegningen er vejledende og kan til enhver tid blive  
justeret i overensstemmelse med gældende lovgivning.