


Andre grundplaner - 209 m²

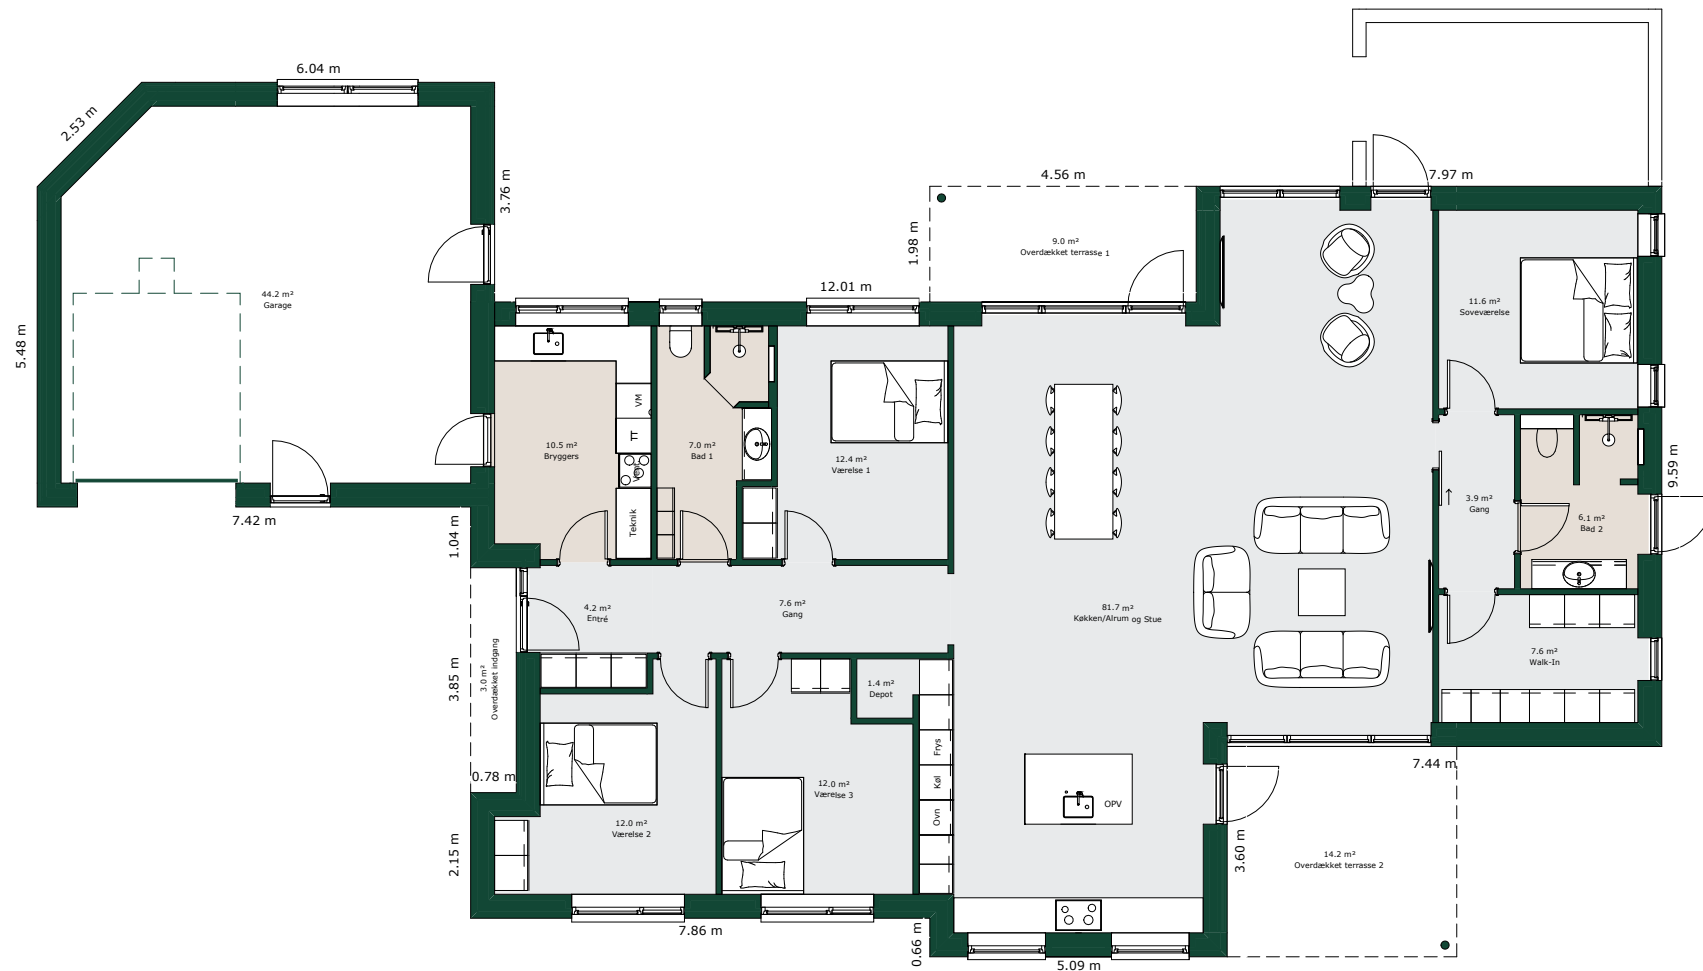

Bruttoareal

Bolig: 209 m²

Garage: 54 m²

Referencenr.: 719368

HusCompagniet har opavsret på denne tegning.
Plantegningen er vejledende og kan til enhver tid blive
justeret i overensstemmelse med gældende lovgivning.